

长大工程设计有限公司
Permanent Grand Engineering Design Co., Ltd

设计证书编号: A261129192

备注
Remarks

建设单位
Construction unit

夏县住房和城乡建设管理局

工程名称
Engineering

夏县东风街东延道路工程

专业
Profession
市政道路专业

项目负责人 project leader	薛泽	本单
审核 Appr	刘伟	刘伟
专业负责人 Professional Leader	薛泽	本单
校对 Chkd	唐伟	唐伟
设计 Designer	浦晓军	浦晓军
制图 Draft	梁芳	梁芳

图名
Drawing Name


道路平面布置图

资质等级 Qualification Grade	市政行业 道路工程 乙级
工程编号 Job Number	22YC-S09
设计阶段 Design Phase	施工图
比例 Scale	1:1000
单位 Unit	cm
图号 Drawing No.	DL-01-01

序号	JD1	参数A1	0.00	T1	13.73
交点桩号	K0+013.73	Ls1	0.00	T2	13.73
转角	5° 14' 21.28" (L参数A2)	0.00	曲线总长	27.43	
半径R	300.00	Ls2	0.00	外距E	0.31

序号	JD2	参数A1	0.00	T1	17.97
交点桩号	K0+083.62	Ls1	0.00	T2	17.97
转角	6° 51' 20.85" (R参数A2)	0.00	曲线总长	35.90	
半径R	300.00	Ls2	0.00	外距E	0.54

道路红线
人行道
非机动车道
机非隔离带
机动车道
道路中心线

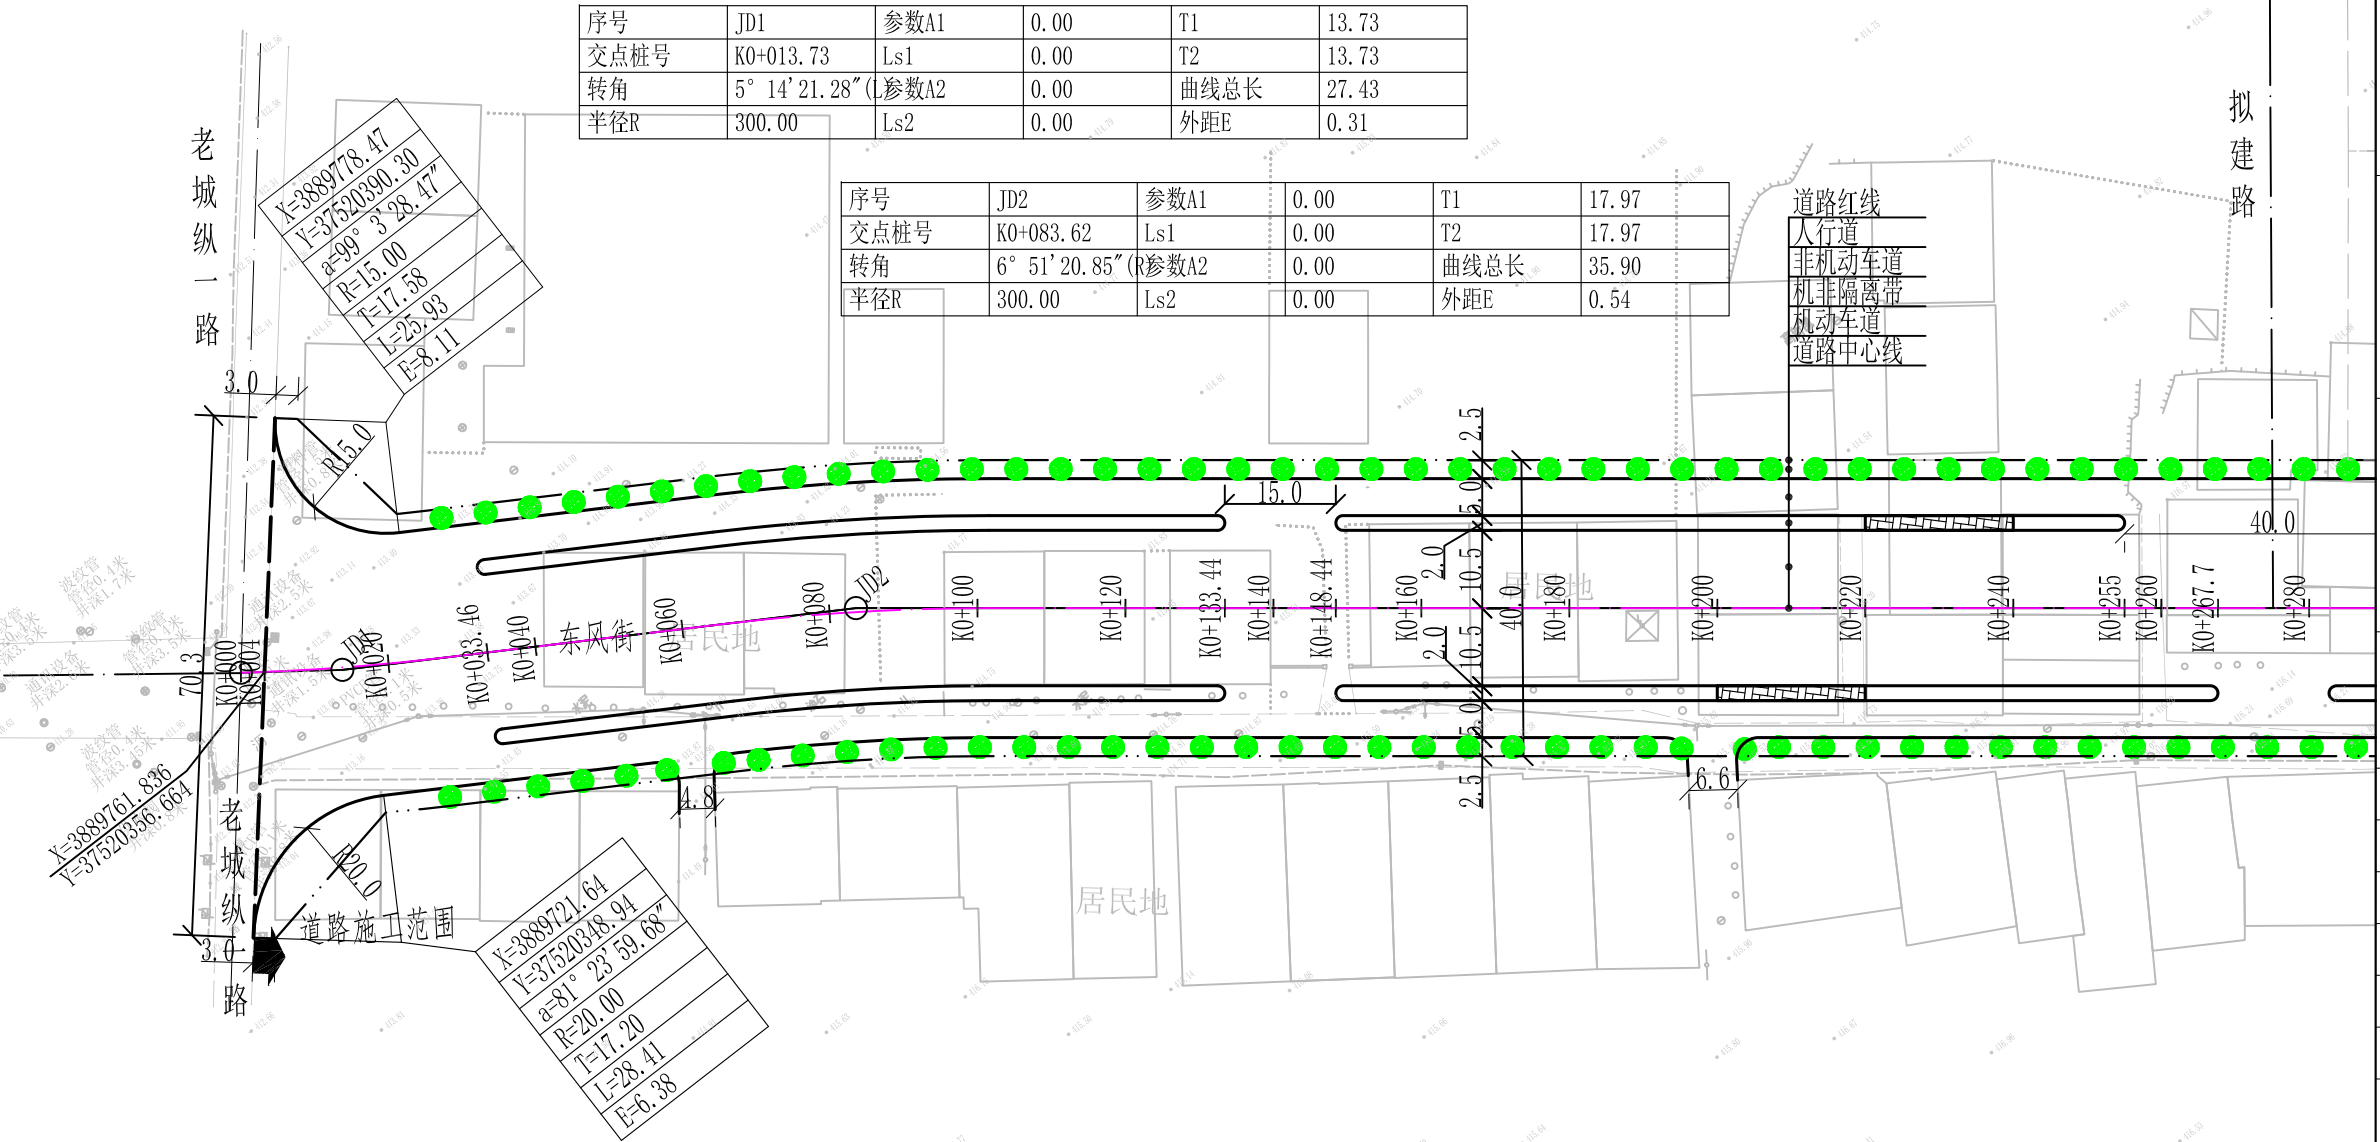

图例

- 道路中心线
- 机动车道边线
- 人行道边线
- 行道树

说明:

- 东风街为城市主干路,本次道路起点为老城纵一路,终点为康杰路,全长880.78m。道路采用三幅路面,红线宽40m,其中机动车道宽21m,机非隔离带宽2×2m,非机动车道宽2×5m,人行道宽2×2.5m。新建道路是k0+004-k0+858.1,面积为34164m²,原有道路是k0+000-k0+004, k0+858.1-k0+861.4,面积为292m²。
- 路口施工长度与红线平齐,施工时可据现场实际情况设置。隔离带断口路面结构同机动车道路面。
- 老城纵一路、康杰路为已成路面,交叉口平顺衔接。
- 本次预留路口可根据现场实际情况增减,圆弧半径为3m。

安置



0 10m 20m



长大工程设计有限公司
Permanent Grand Engineering Design Co., Ltd

设计证书编号: A261129192

备注

Remarks

建设单位

Construction unit

夏县住房和城乡建设管理局

工程名称

Engineering

夏县东风街东延道路工程

专业

Profession

市政道路专业

项目负责人

project leader

薛泽

本单

审核

Appr

刘伟

刘书

专业负责人

Professional Leader

薛泽

本单

校对

Chkd

唐伟

唐伟

设计

Designer

浦晓军

浦晓军

制图

Draft

梁芳

梁芳

图名

Drawing Name

道路平面布置图

资质等级

Qualification Grade

市政行业 道路工程 乙级

工程编号

Job Number

22YC-S09

设计阶段

Design Phase

施工图

比例

Scale

1:1000

单位


Unit

cm

图号


Drawing No.

DL-01-02

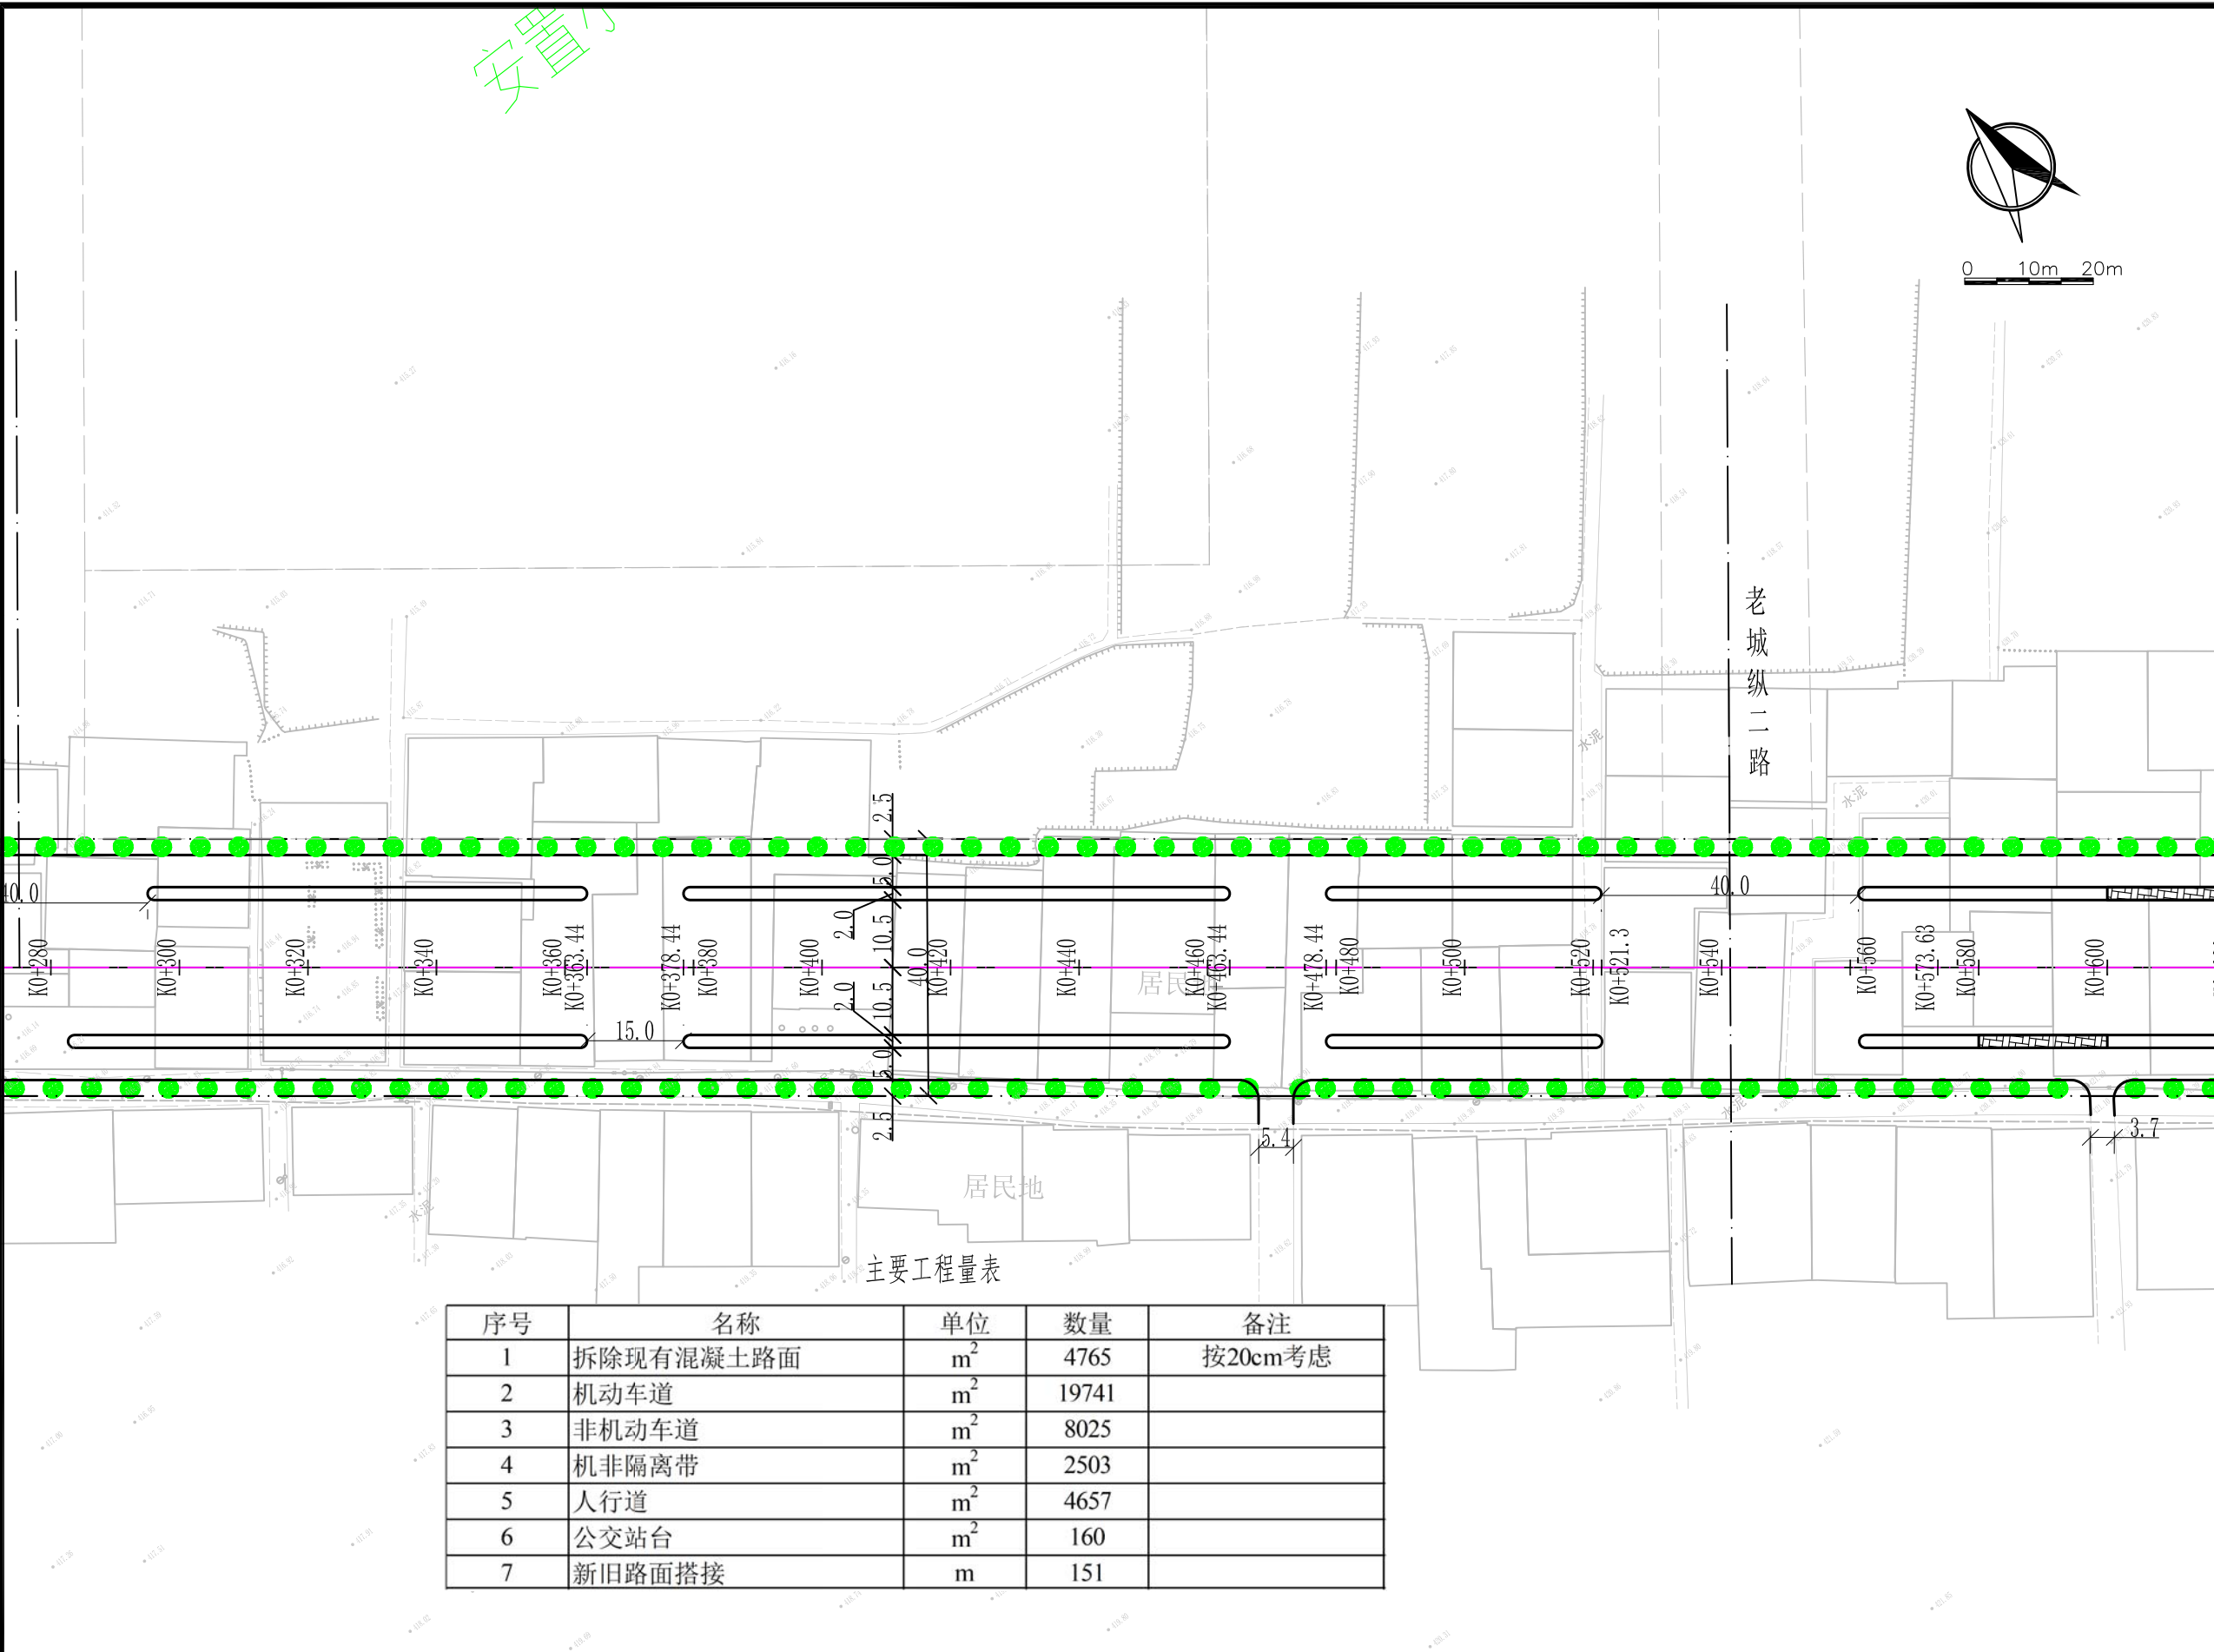

主要工程量表

序号	名称	单位	数量	备注
1	拆除现有混凝土路面	m ²	4765	按20cm考虑
2	机动车道	m ²	19741	
3	非机动车道	m ²	8025	
4	机非隔离带	m ²	2503	
5	人行道	m ²	4657	
6	公交站台	m ²	160	
7	新旧路面搭接	m	151	

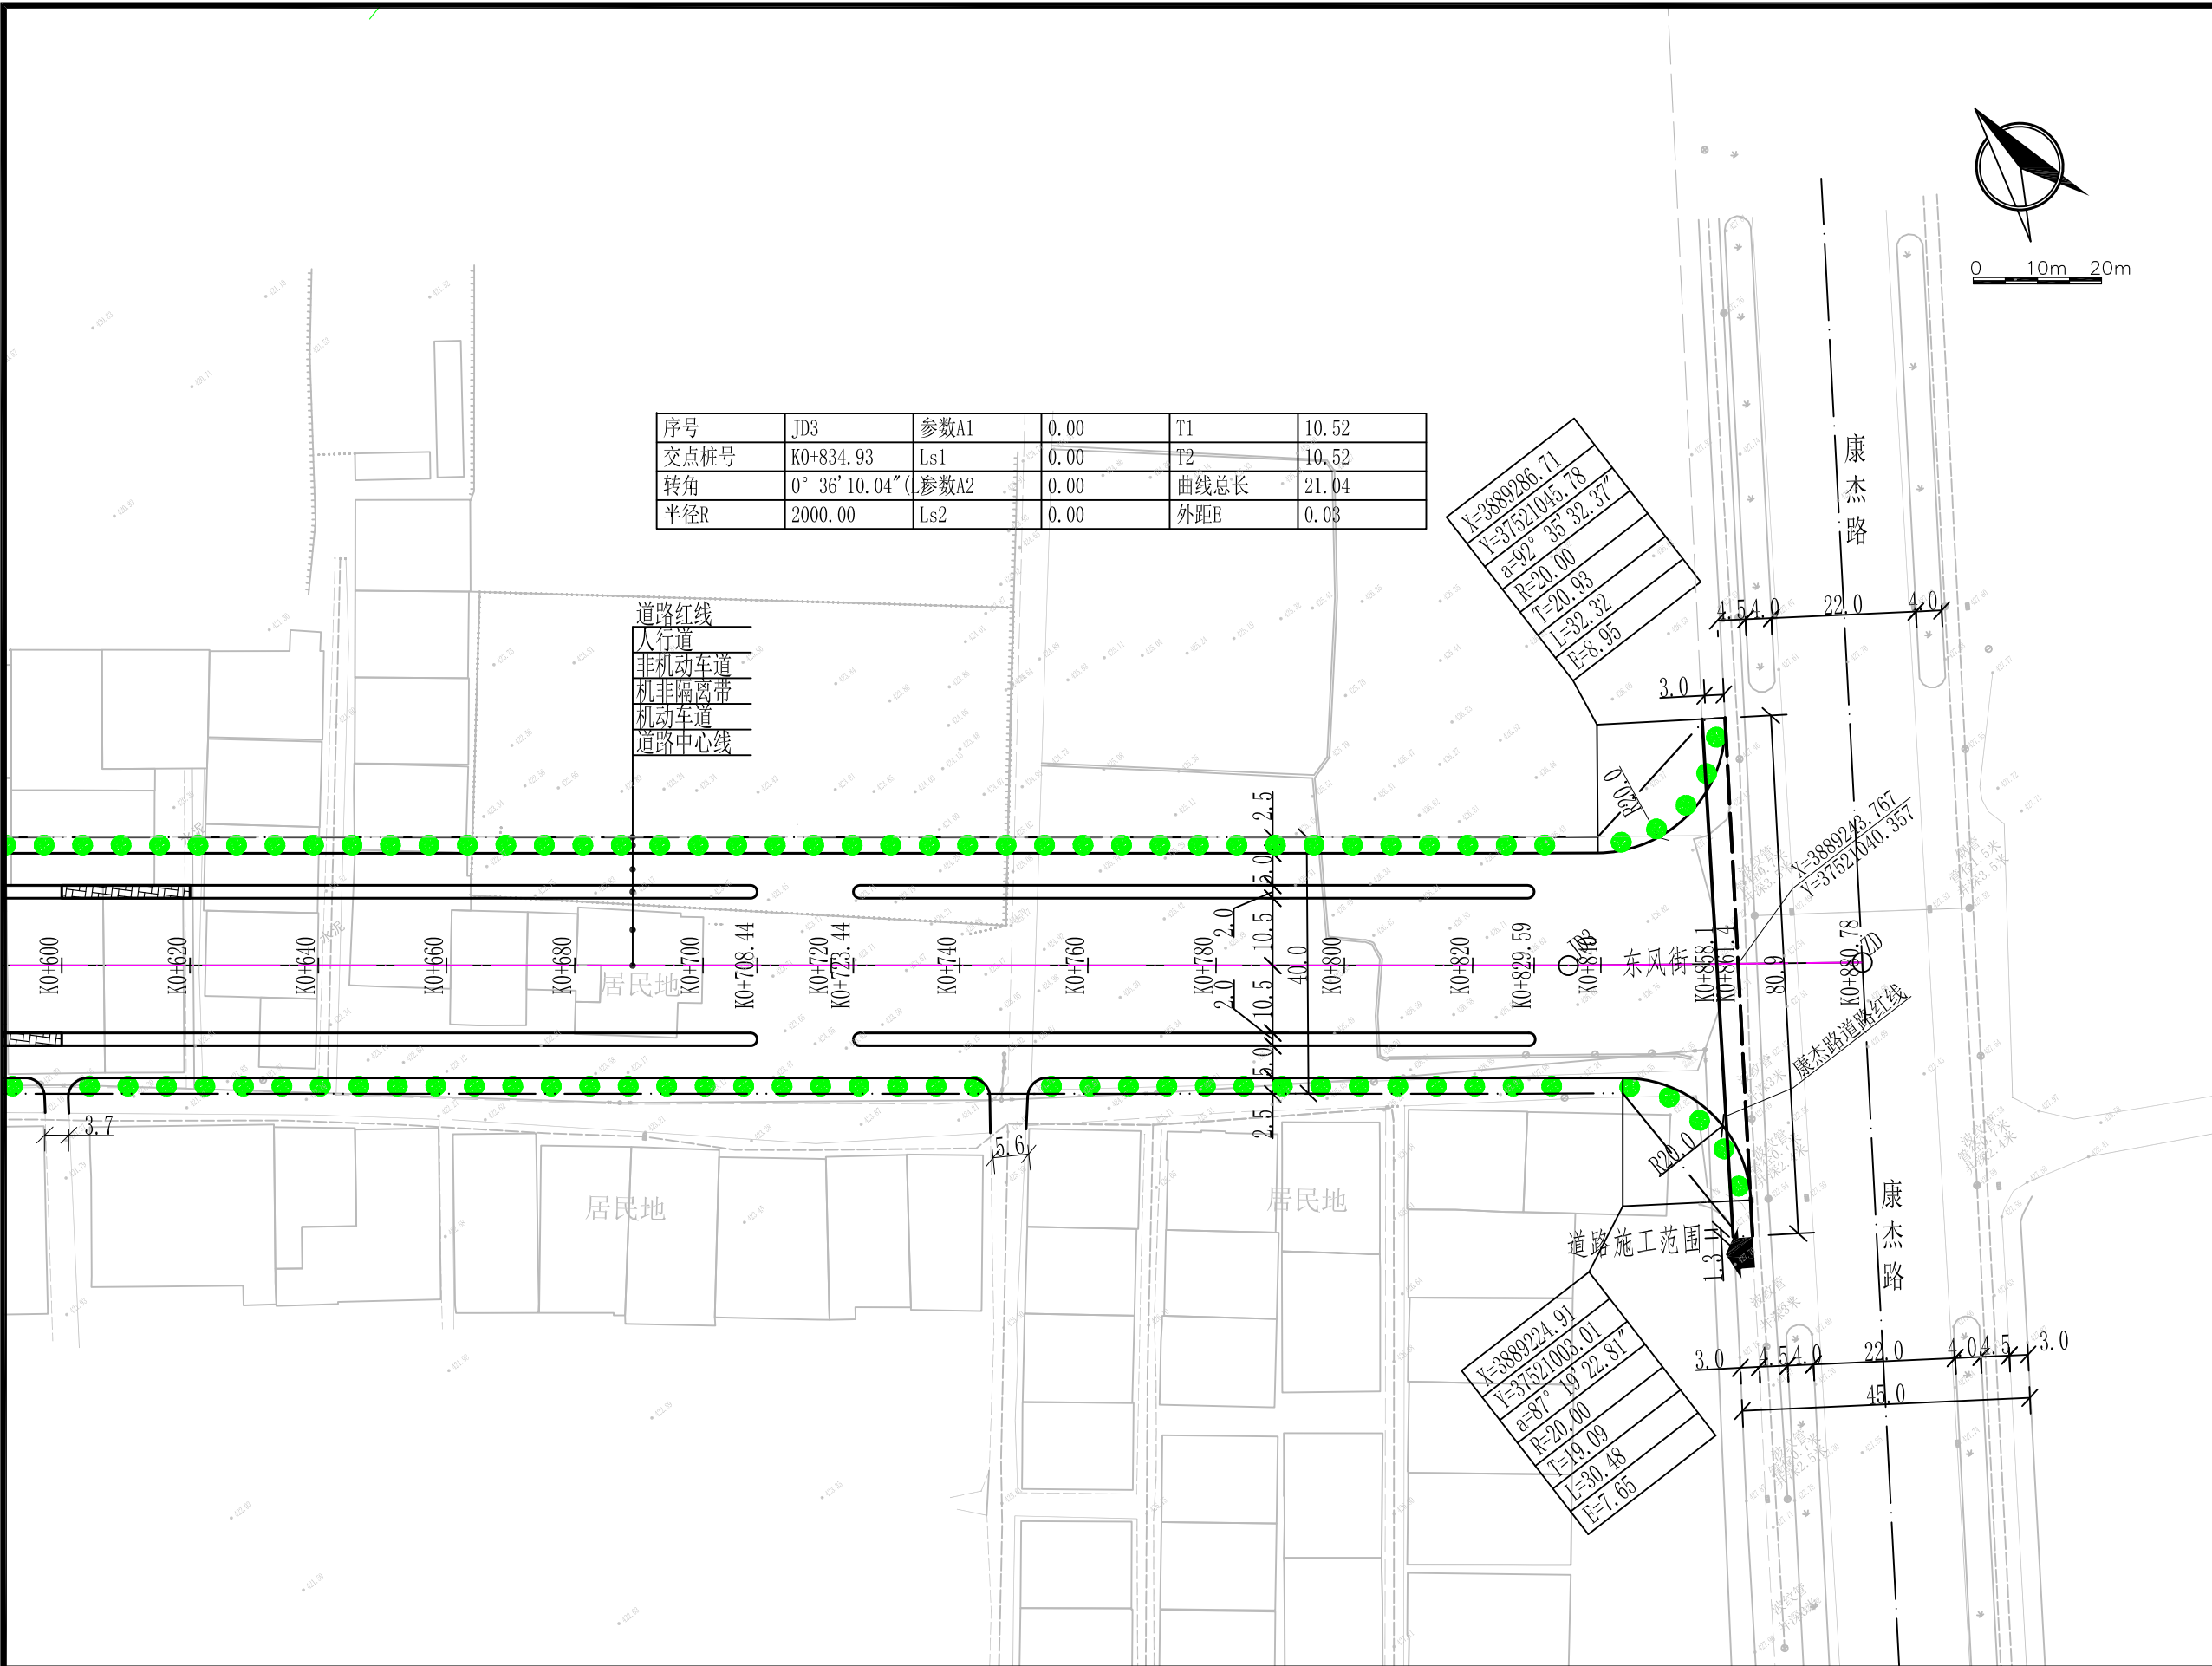



长大工程设计有限公司
Permanent Grand Engineering Design Co., Ltd

设计证书编号: A261129192

备注
Remarks

建设单位
Construction unit

夏县住房和城乡建设管理局

工程名称
Engineering

夏县东风街东延道路工程

专业
Profession

市政道路专业

项目负责人 project leader	薛泽	本单
审核 Appr	刘伟	刘伟
专业负责人 Professional Leader	薛泽	本单
校对 Chkd	唐伟	唐伟
设计 Designer	浦晓军	浦晓军
制图 Draft	梁芳	梁芳

图名
Drawing Name

道路平面布置图

资质等级 Qualification Grade	市政行业 道路工程 乙级
工程编号 Job Number	22YC-S09
设计阶段 Design Phase	施工图
比例 Scale	1:1000
单位 Unit	cm
图号 Drawing No.	DL-01-03