


1:500

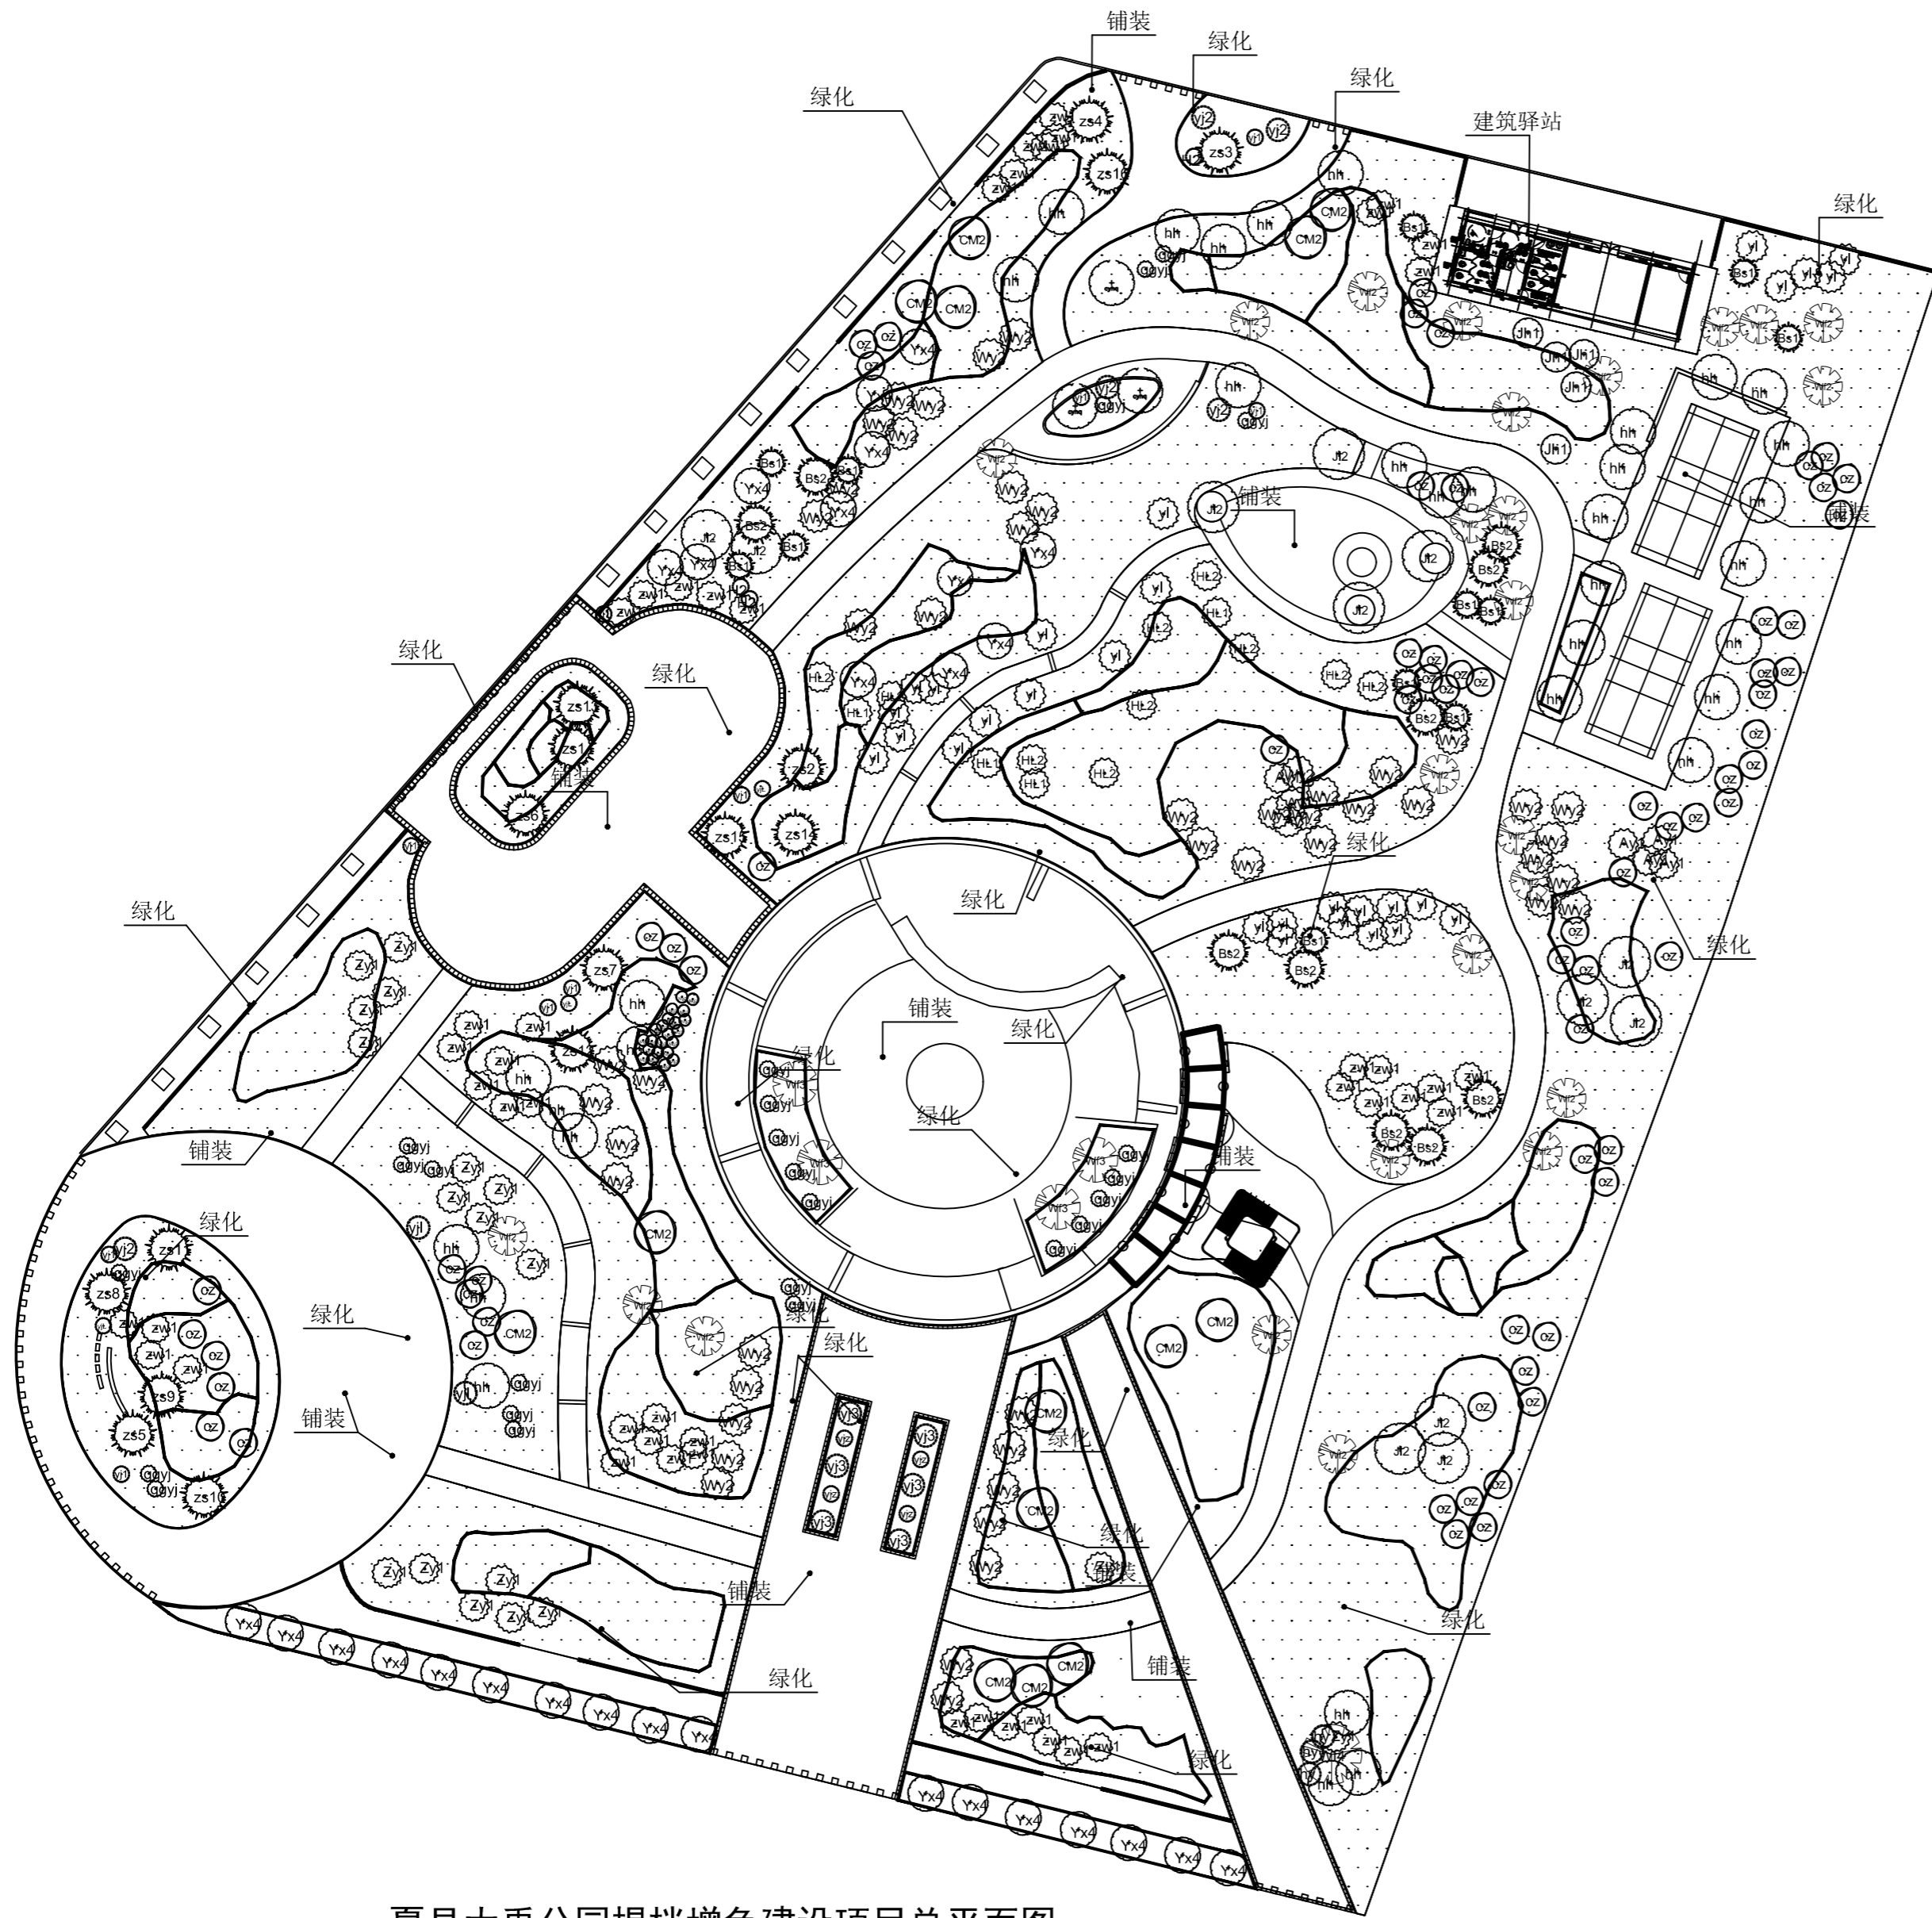

规划设计条件

序号	项目	指标
1	容积率	0.007
2	建筑密度	0.007
3	建设高度	5.15米
4	绿地率	70.6%

项目建设内容

序号	用地名称	面积 (m ²)
1	绿化	12242
2	铺装	4957
3	建筑(驿站)	134.19
4	总面积	17333.19

夏县大禹公园提档增色建设项目总平面图