
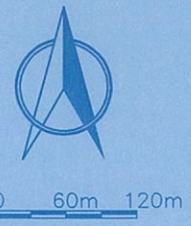


专业	签名
电气	
暖通	
建筑	
结构	
给排水	

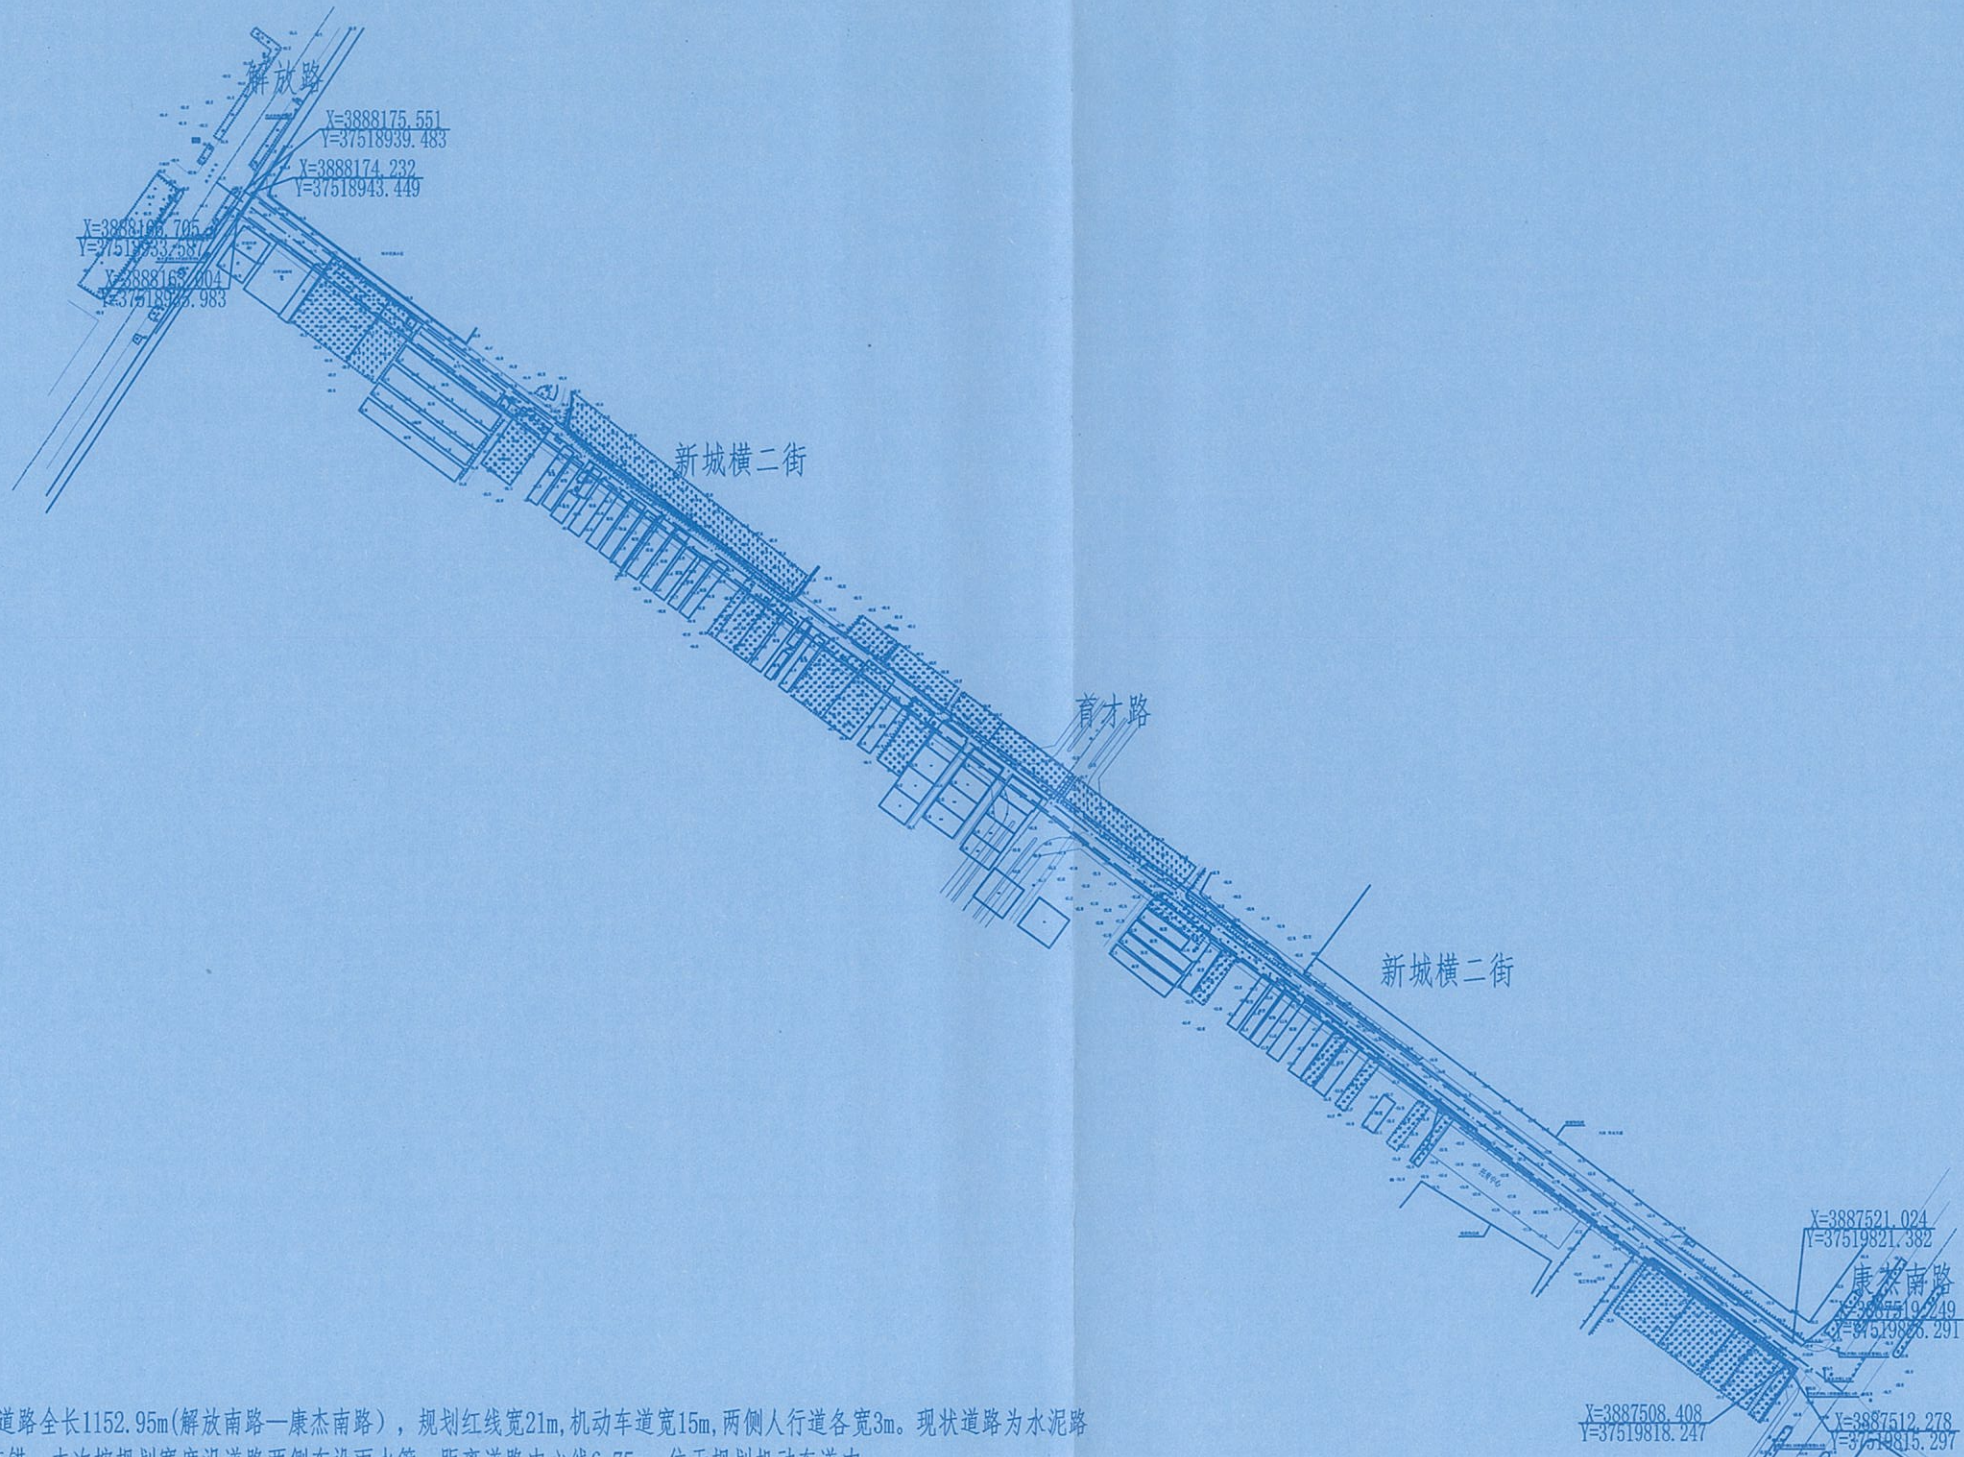

说明:

- 1、新城横二街道路全长1152.95m(解放南路—康杰南路)，规划红线宽21m,机动车道宽15m,两侧人行道各宽3m。现状道路为水泥路面和土路相互交错，本次按规划宽度沿道路两侧布设雨水管，距离道路中心线6.75m，位于规划机动车道内。
- 2、新城横二街（解放南路—育才路段）雨水管采用DN800钢筋混凝土管，（育才路—康杰南路段）采用DN600钢筋混凝土管，排水方向自东向西。
- 3、新城横二街道路全长1152.95m(解放南路—康杰南路)，规划红线宽21m,机动车道宽15m,两侧人行道各宽3m。现状道路为水泥路面和土路相互交错，本次按规划宽度沿道路两侧布设污水管，距离道路中心线5.25m，位于规划机动车道内。
- 4、新城横二街（解放南路—康杰南路）污水管采用De400HDPE双壁波纹管(环刚度 $\geq 12.5\text{KN/m}^2$)，排水方向自东向西。

致度工程设计有限公司

工程设计出图专用章
(有效期至: 2025年4月30日)


单位: 致度工程设计有限公司
行业: 市政行业工程设计与专项设计

中华人民共和国一级注册建筑师

姓名: 赵翠环
注册号: 1303227-007
有效期至: 至2025年08月31日

审定	刘跃辉	设计	闫涛	项目	夏县县城排水管网建设工程
项目负责人	伍继民	设计	刘俊利	工程	新城横二街排水管网建设工程
专业负责人	闫涛	设计	刘俊利	图纸	排水管道平面布置图
审核	李博坛	设计		工程	2024.03

专业	暖通	结构	给排水
专业	电气	暖通	
签名			
签名			

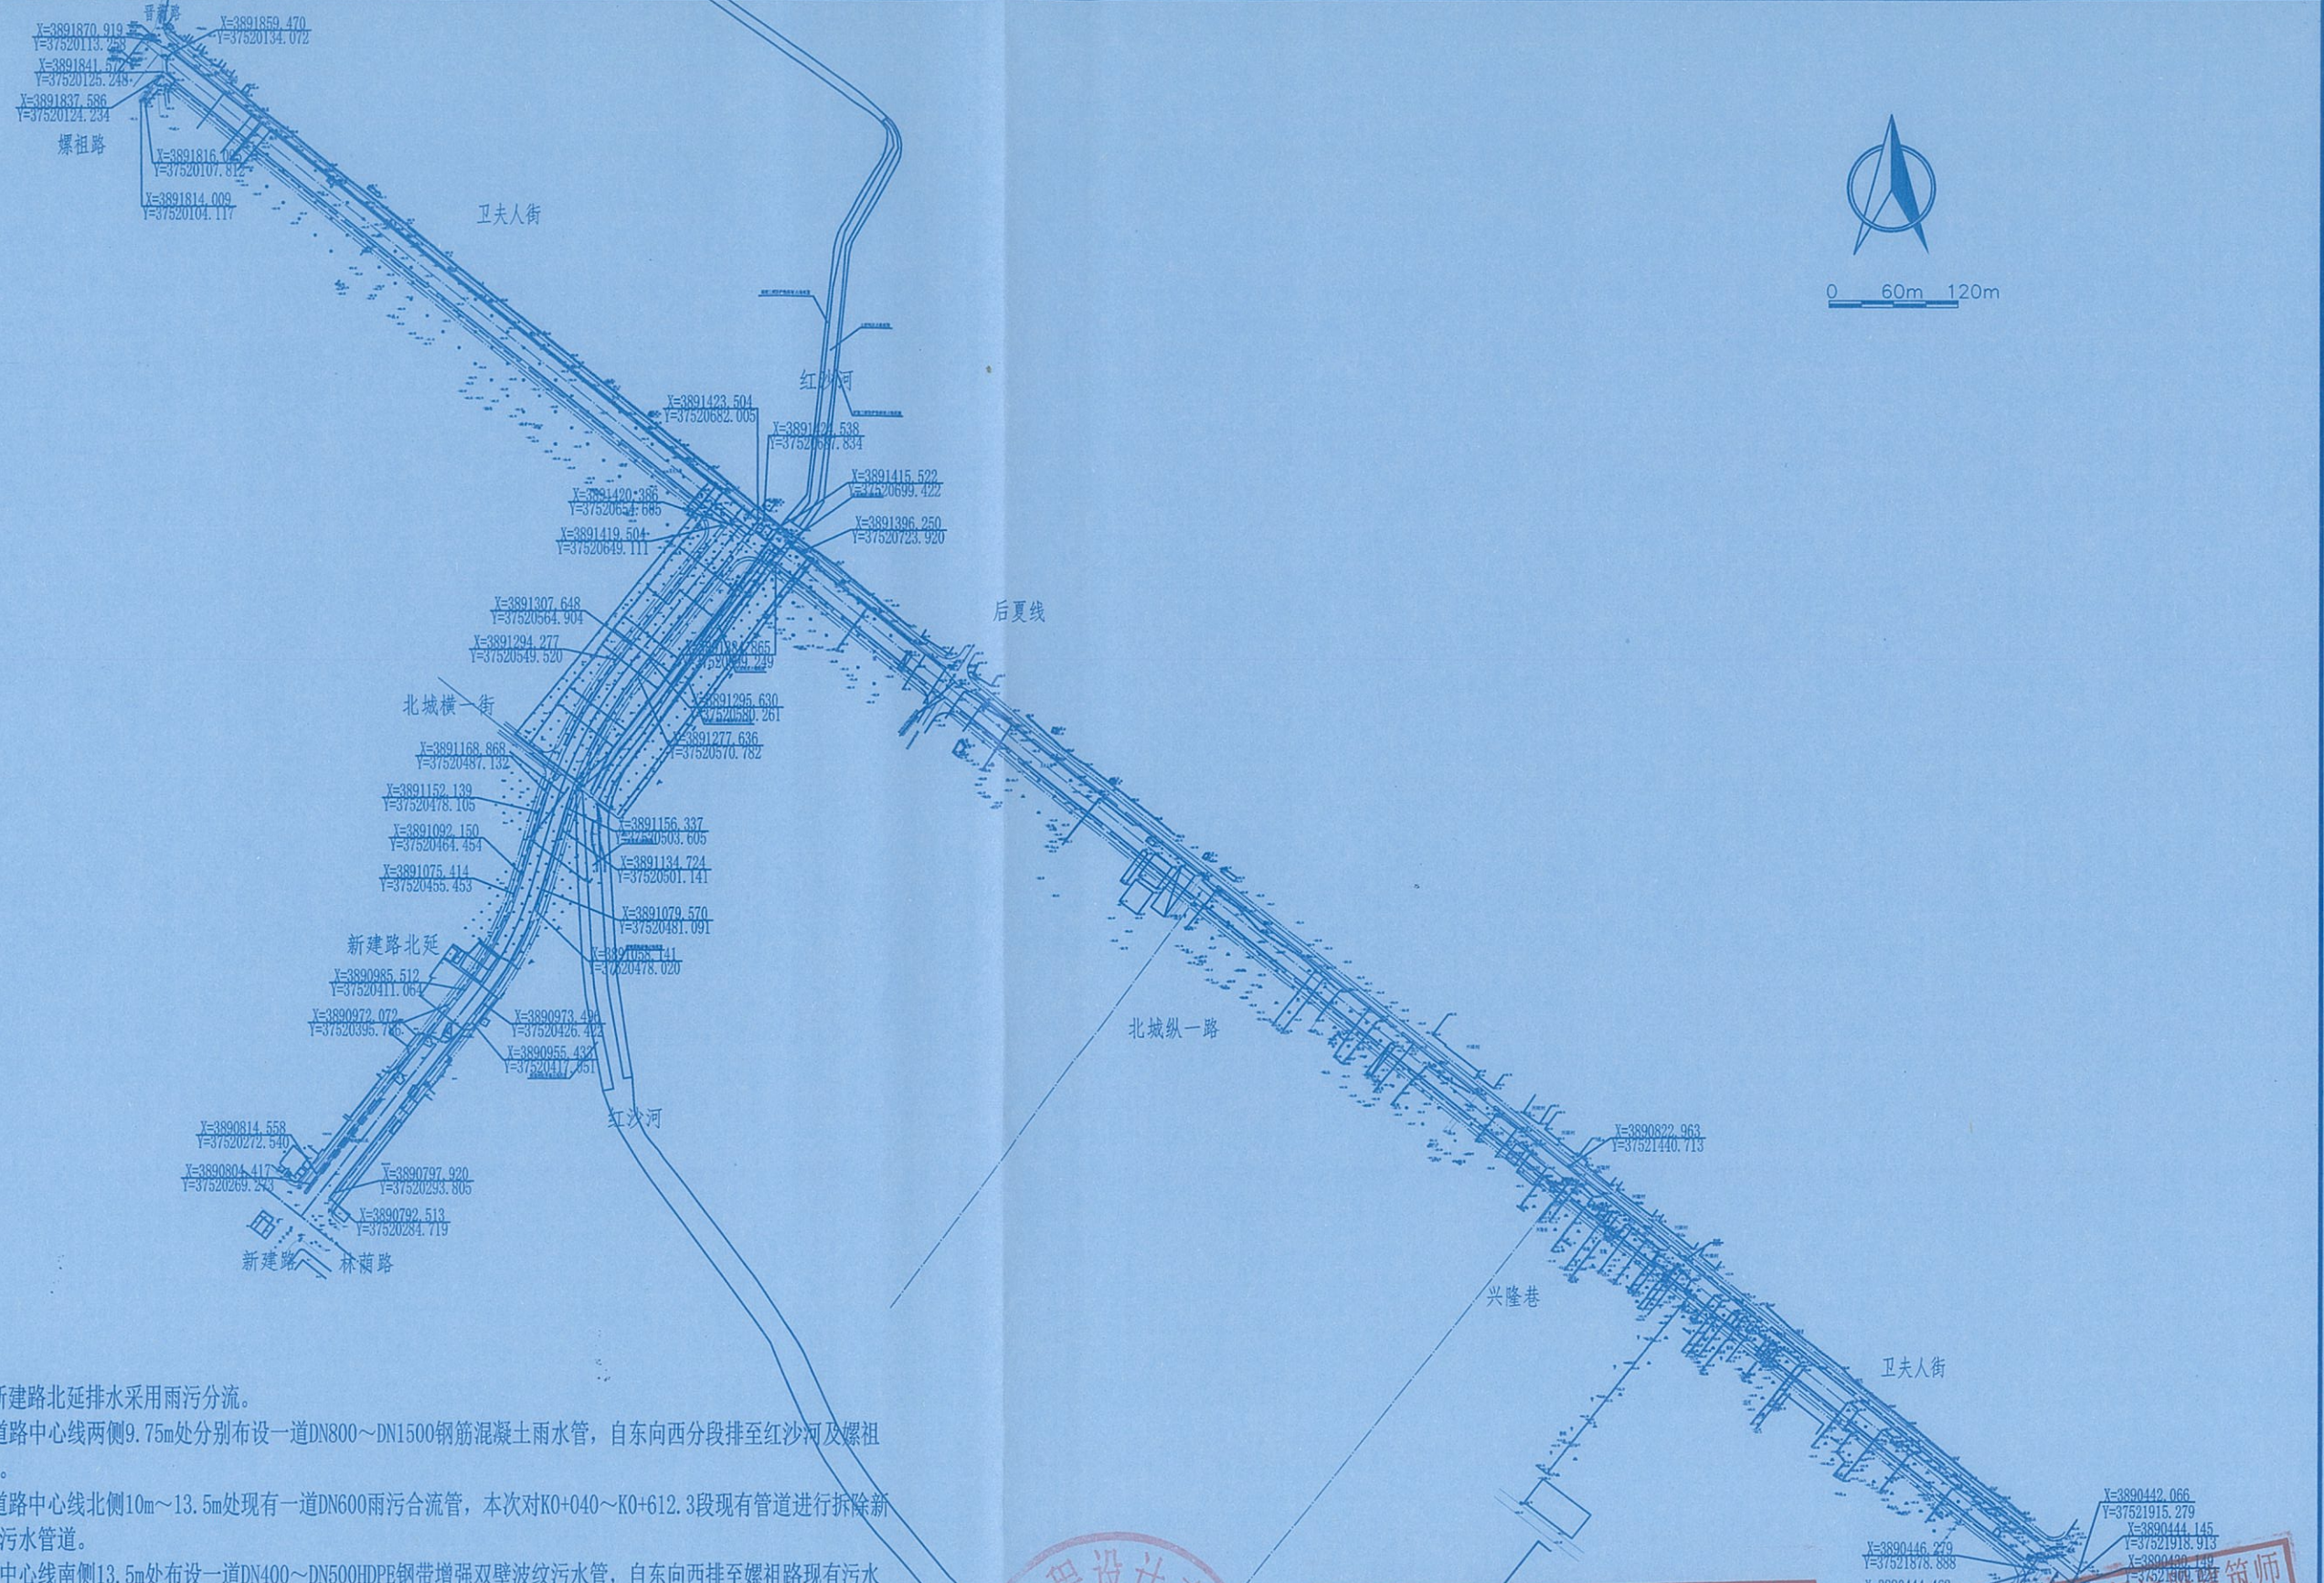

- 说明:
- 1、卫夫人街、新建路北延排水采用雨污分流。
 - 2、卫夫人街在道路中心线两侧9.75m处分别布设一道DN800~DN1500钢筋混凝土雨水管，自东向西分段排至红沙河及螺祖路现有雨水管网。
 - 3、卫夫人街在道路中心线北侧10m~13.5m处现有一道DN600雨污合流管，本次对K0+040~K0+612.3段现有管道进行拆除新做，其余段改做污水管道。
在卫夫人街道路中心线南侧13.5m处布设一道DN400~DN500HDPE钢带增强双壁波纹管，自东向西排至螺祖路现有污水管网。
 - 4、新建路北延在道路中心线两侧9.75m处分别布设一道DN600钢筋混凝土雨水管，自南向北排至卫夫人街新建雨水管网。
 - 5、新建路北延在道路中心线两侧13.5m处布设一道DN400HDPE钢带增强双壁波纹管，自东向西排至卫夫人街新建污水管网。
 - 6、施工时需复核现有检查井、管道位置及管底高程，与设计不符处及时协商解决。

玖度工程设计有限公司

工程设计出图专用章

(有效期至: 2025年4月30日)

夏县住房和城乡建设管理局

注册证号: E303227-007

姓名: 赵翠环

注册日期: 2025年08月31日

注册日期: 2025年08月31日

姓名: 赵翠环

注册证号: E303227-007

审定	刘跃辉	校对	刘俊利	项目	卫夫人街、新建路北延排水管网建设工程
项目负责人	伍继民	设计	刘俊利	工程名称	卫夫人街、新建路北延排水管网建设工程
专业负责人	闫涛			图纸名称	排水管道平面布置图
审核	李博坛			工程号	
				日期	2024.03